

PLAN REGULADOR COMUNAL DE CASABLANCA




MINISTERIO DE VIVIENDA Y URBANISMO
REGIÓN DE VALPARAÍSO

ILUSTRE MUNICIPALIDAD DE CASABLANCA

PRCC-D LOCALIDAD DE LAS DICHAS

SIMBOLOGÍA

- ✚ ✚ Límite Urbano
- D16 Punto Límite Urbano
- Cartografía Base**
 - ▭ División Predial
 - ▭ Edificaciones
 - ▭ Soleras
 - ▭ Áreas Verdes Existentes
- Red Hidrográfica**
 - Río / Estero
 - Quebradas
- Topografía**
 - Curva de Nivel Principal
 - Curva de Nivel Secundaria
- Áreas y elementos de protección de recursos de valor patrimonial**
 - ▭ ICH
- Vialidad Estructurante**
 - Vía Troncal
 - Vía Colectora Existente
 - Vía Colectora Proyectada
 - Vía Colectora Ensanche
 - Vía Servicio Existente
 - Vía Servicio Proyectada
 - Vía Servicio Ensanche
 - Ciclovías
- Áreas Urbanas**
 - ▭ ZH-6
 - ▭ ZHM-2
 - ▭ ZED
 - ▭ ZAV
- Zonas restringidas al desarrollo urbano**
 - ▭ Riesgo de Inundación
 - ▭ Riesgo Remoción en Masa, Caídas de Rocas, Flujos o Deslizamientos de Suelo

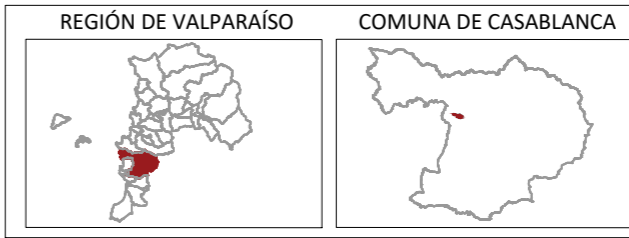

FUENTE CARTOGRÁFICA GEODÉSICA
Actualización Restitución Aerofotogramétrica IGM, Escala 1:50.000 y correcciones cartográficas en base a imagen satelital Pleiades del 18 de enero de 2011, DigitalGlobe
Sistema de Coordenadas UTM, Datum WGS 84, Huso H 19 S

FECHA
Junio 2017

ESCALA
1 : 5.000

ESCALA GRÁFICA
150 100 50 0 100 200 M

APROBACIÓN Y CERTIFICACIÓN MUNICIPAL
El Secretario Municipal que suscribe, certifica que el presente Plan Regulador Comunal fue aprobado por el Concejo Municipal por Acuerdo N°..... adoptado en Sesión N°..... de fecha sancionado por el Decreto Alcaldicio N°..... de fecha.....

Alcalde Comuna de Casablanca Secretario Municipal Ministro de Fe Director de Obras Municipales

INFORME SECRETARÍA REGIONAL MINISTERIAL DE VIVIENDA Y URBANISMO, REGIÓN DE VALPARAÍSO
El ministro de fe de la Secretaría Regional Ministerial de Vivienda y Urbanismo, Región de Valparaíso, certifica que el presente plano, memoria y ordenanza del Plan Regulador Comunal de Casablanca fue aprobado mediante Informe técnico N°..... de fecha

Arquitecto Informante Jefe Dpto. Desarrollo Urbano e Infraestructura

Ministro de Fe Secretario Regional Ministerial de Vivienda y Urbanismo

PUBLICACIÓN DIARIO OFICIAL
Certifico que la Resolución N°..... de fecha fue publicada en el diario oficial con fecha

Ministro de Fe

ARCHIVO CONSERVADOR DE BIENES RAÍCES
Certifico que el Plano fue agregado bajo el N°..... y la Ordenanza bajo el N°..... del Registro del Conservador de Bienes Raíces de Casablanca del año

Ministro de Fe

CONSULTOR
Arquitecto del estudio

