

PLAN REGULADOR COMUNAL DE CASABLANCA



MINISTERIO DE VIVIENDA Y URBANISMO
REGION DE VALPARAISO




ILUSTRE MUNICIPALIDAD DE CASABLANCA

PRCC-M LOCALIDAD DE LOS MAITENES

SIMBOLOGIA

- + • + Limite Urbano
- M1 Punto Limite Urbano
- Cartografía Base**
 - ▭ División Predial
 - ▭ Edificaciones
 - ▭ Soleras
 - ▭ Áreas Verdes Existentes
- Red Hidrográfica**
 - Río / Estero
 - ▭ Cuerpos de Agua
 - Quebradas
- Topografía**
 - Curvas de Nivel Principal
 - Curvas de Nivel Secundario
- Vialidad Estructurante**
 - Vía Troncal
 - Vía Colectora Existente
 - Vía Colectora Proyectada
 - Vía Servicio Existente
 - Vía Servicio Proyectada
- Áreas Urbanas**
 - ZH-3A
 - ZHM-2
 - ZAV
- Zonas restringidas al desarrollo urbano**
 - Riesgo de Inundación
 - Riesgo Remoción en Masa, Caídas de Rocas, Flujos o Deslizamientos de Suelo

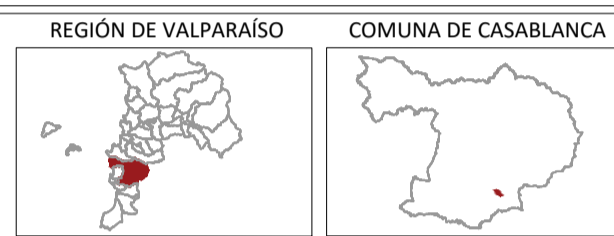

FUENTE CARTOGRAFICA GEODESICA
Actualización Restricción Aerofotogramétrica IGM, Escala 1:50.000 y correcciones cartográficas en base a imagen satelital Pleiades del 24 de octubre de 2012, DigitalGlobe.
Sistema de Coordenadas UTM, Datum WGS 84, Huso H 19 S

ESCALA 1 : 5.000
ESCALA GRAFICA 150 100 50 0 100 200 M

FECHA
Junio 2017

APROBACIÓN Y CERTIFICACIÓN MUNICIPAL
El Secretario Municipal que suscribe, certifica que el presente Plan Regulador Comunal fue aprobado por el Concejo Municipal por Acuerdo N°..... adoptado en Sesión N°..... de fecha sancionado por el Decreto Alcaldicio N°..... de fecha.....

Alcalde Comuna de Casablanca Secretario Municipal Ministro de Fe Director de Obras Municipales

INFORME SECRETARÍA REGIONAL MINISTERIAL DE VIVIENDA Y URBANISMO, REGIÓN DE VALPARAISO
El ministro de fe de la Secretaría Regional Ministerial de Vivienda y Urbanismo, Región de Valparaíso, certifica que el presente plano, memoria y ordenanza del Plan Regulador Comunal de Casablanca fue aprobado mediante Informe técnico N°..... de fecha

Arquitecto Informante Jefe Dpto. Desarrollo Urbano e Infraestructura
Ministro de Fe Secretario Regional Ministerial de Vivienda y Urbanismo

PUBLICACIÓN DIARIO OFICIAL
Certifico que la Resolución N°..... de fecha fue publicada en el diario oficial con fecha

ARCHIVO CONSERVADOR DE BIENES RAICES
Certifico que el Plano fue agregado bajo el N°..... y la Ordenanza bajo el N°..... del Registro del Conservador de Bienes Raices de Casablanca del año

Ministro de Fe

CONSULTOR

Arquitecto del estudio

